


MODERNIZACE SIL. II/143 BRLOH - DOBROČKOV

OBJÍZDNÁ TRASA

PŘÍLOHA K ŽÁDOSTI

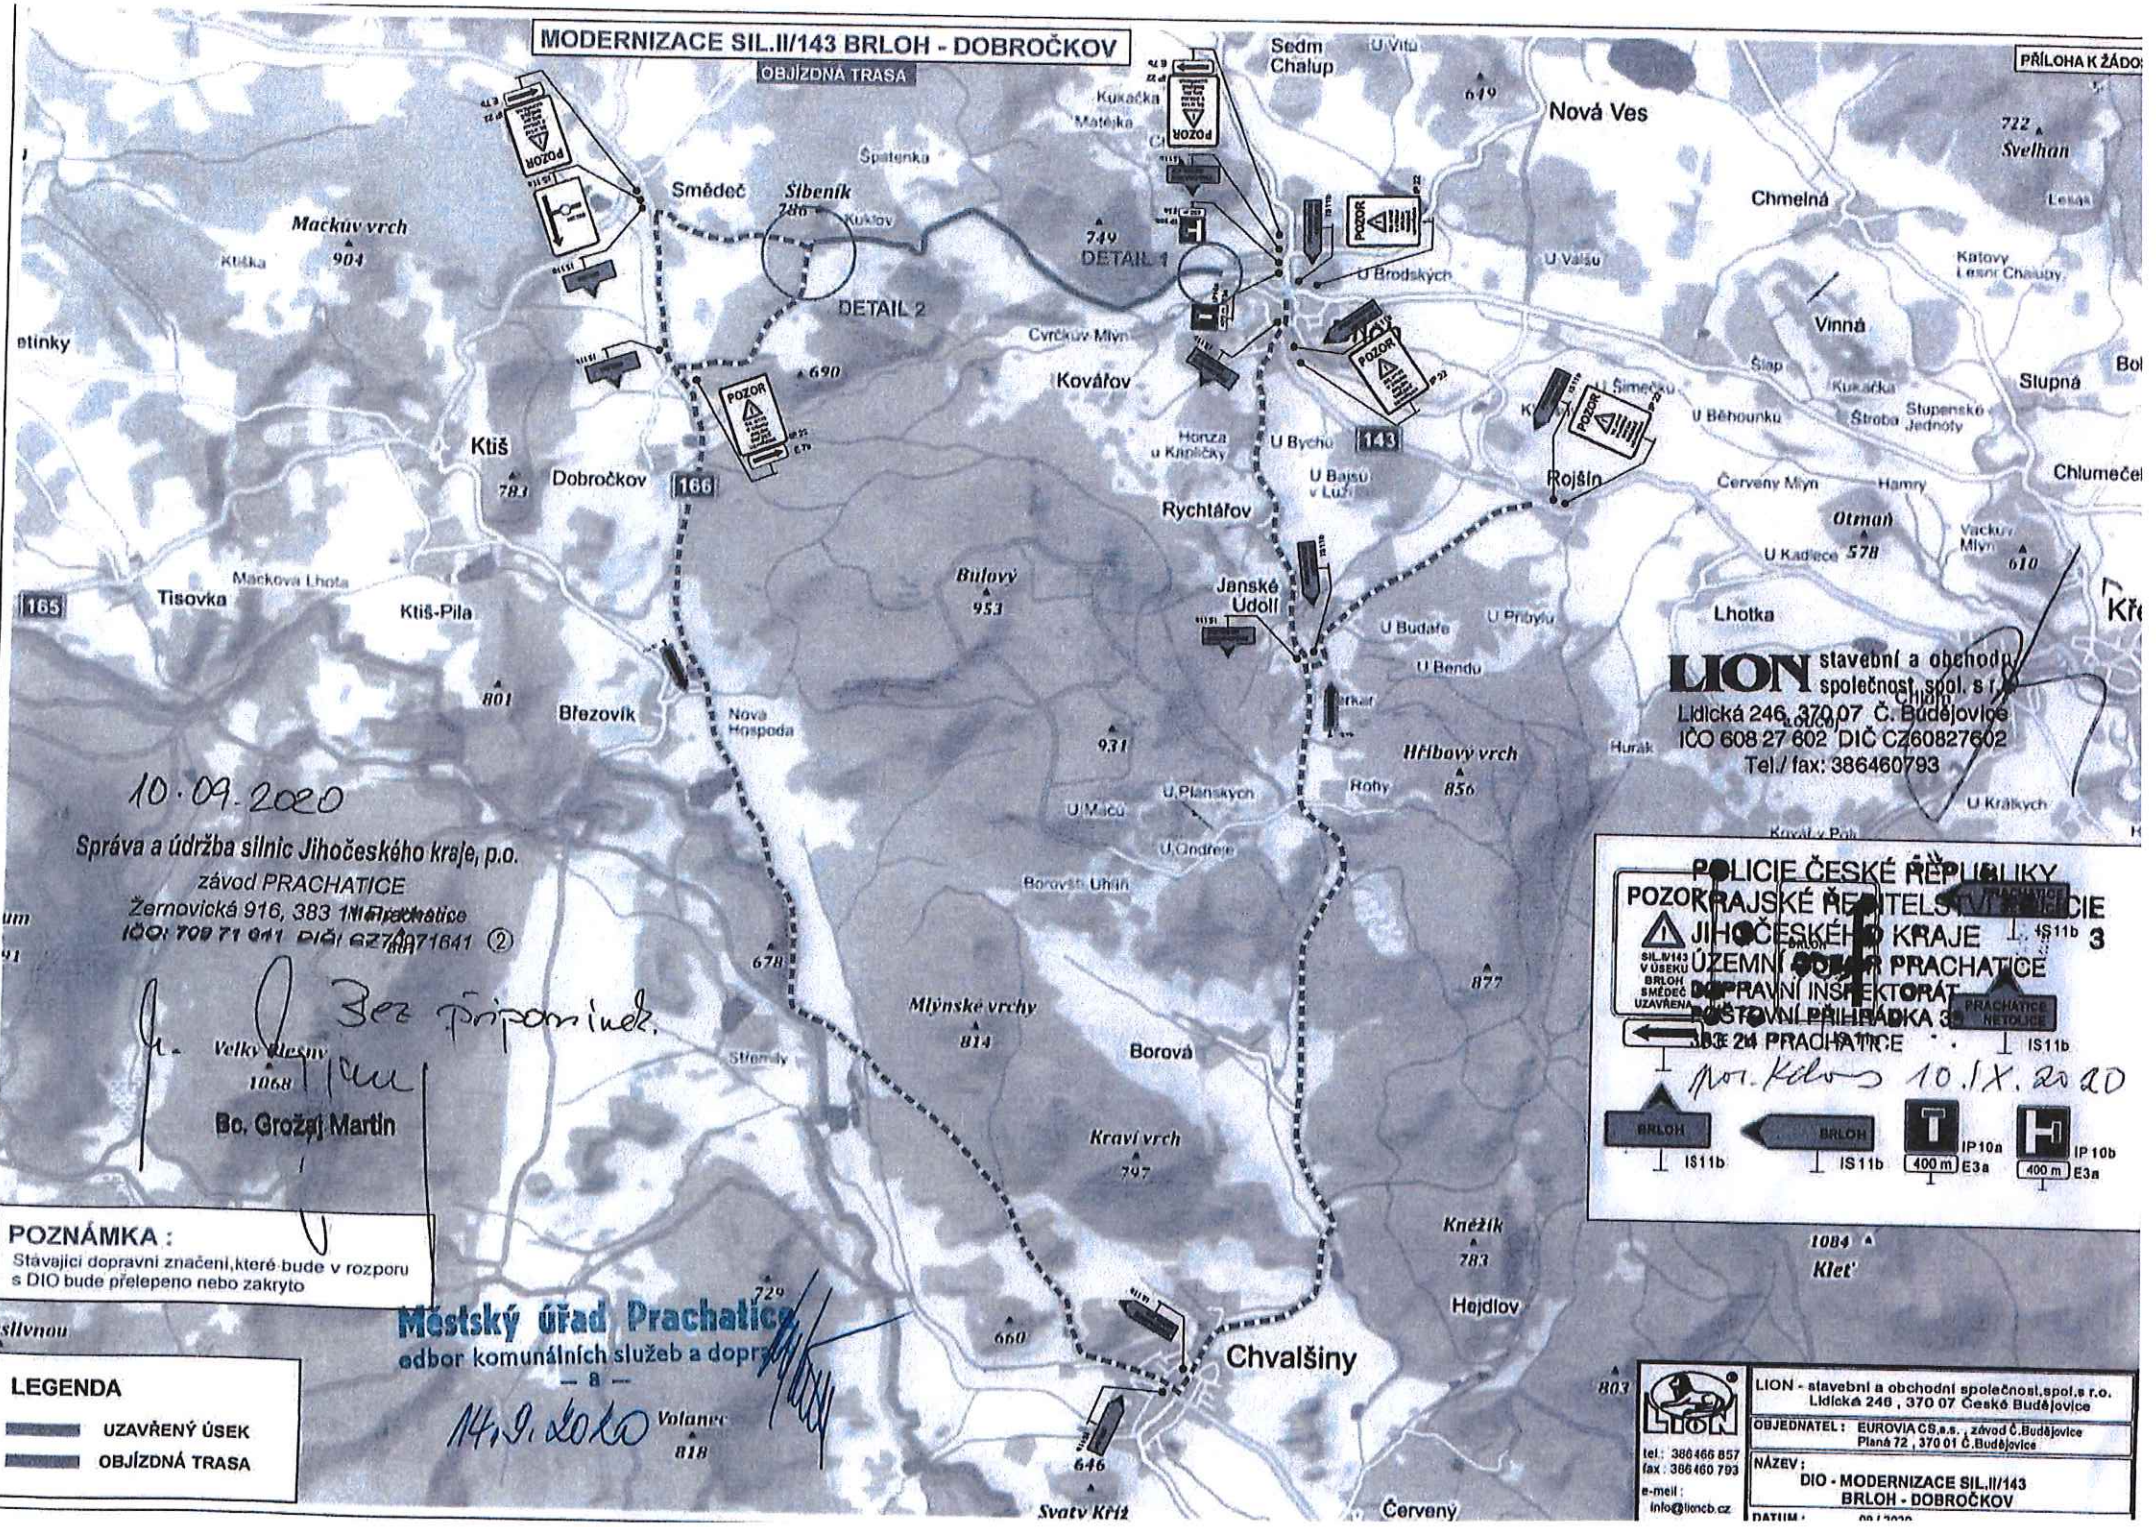

LION stavební a obchodní společnost, spol. s r.o.
 Lidická 246, 370 07 Č. Budějovice
 IČO 608 27 602 DIČ CZ60827602
 Tel./ fax: 386460793

POLICIE ČESKÉ REPUBLIKY
POZORAJSKÉ ŘEDITELSTVÍ POLICIE
JIHOČESKÉHO KRAJE
ÚZEMNÍ SPRÁVA PRACHATICE
DOPRAVNÍ INSPEKTORÁT
POSTOVNÍ PŘÍLEPKA 3
 PRACHATICE
 24 PRACHATICE
 10. IX. 2020

IS11b 3
 IS11b
 IS11b
 IS11b
 IS11b
 IS11b
 IP10a 400 m E3a
 IP10b 400 m E3a

10.09.2020
 Správa a údržba silnic Jihočeského kraje, p.o.
 závod PRACHATICE
 Žernovická 916, 383 11 Prachatice
 IČO: 709 71 041 DIČ: CZ60971641 ②

Bez připomínek.
 Bo. Grožaj Martin
 Velký Dvůr
 1068

POZNÁMKA :
 Stávající dopravní značení, které bude v rozporu s DIO bude přelepeno nebo zakryto

Městský úřad Prachatice
 odbor komunálních služeb a dopravy
 14.9.2020
 Volanec 818

LEGENDA
 — UZAVŘENÝ ÚSEK
 — OBJÍZDNÁ TRASA

LION
 LION - stavební a obchodní společnost, spol. s r.o.
 Lidická 246, 370 07 České Budějovice
 OBJEDNATEL: EUROVIA CS a.s., závod Č. Budějovice
 Planá 72, 370 01 Č. Budějovice
 NÁZEV: DIO - MODERNIZACE SIL. II/143 BRLOH - DOBROČKOV
 tel: 386 466 857
 fax: 386 460 793
 e-mail: info@lioncb.cz
 DATUM: 09.10.2020