


PŘEHLEDNÁ SITUACE OBJÍZDNÉ TRASY 1 : 20 000

Zahradský P

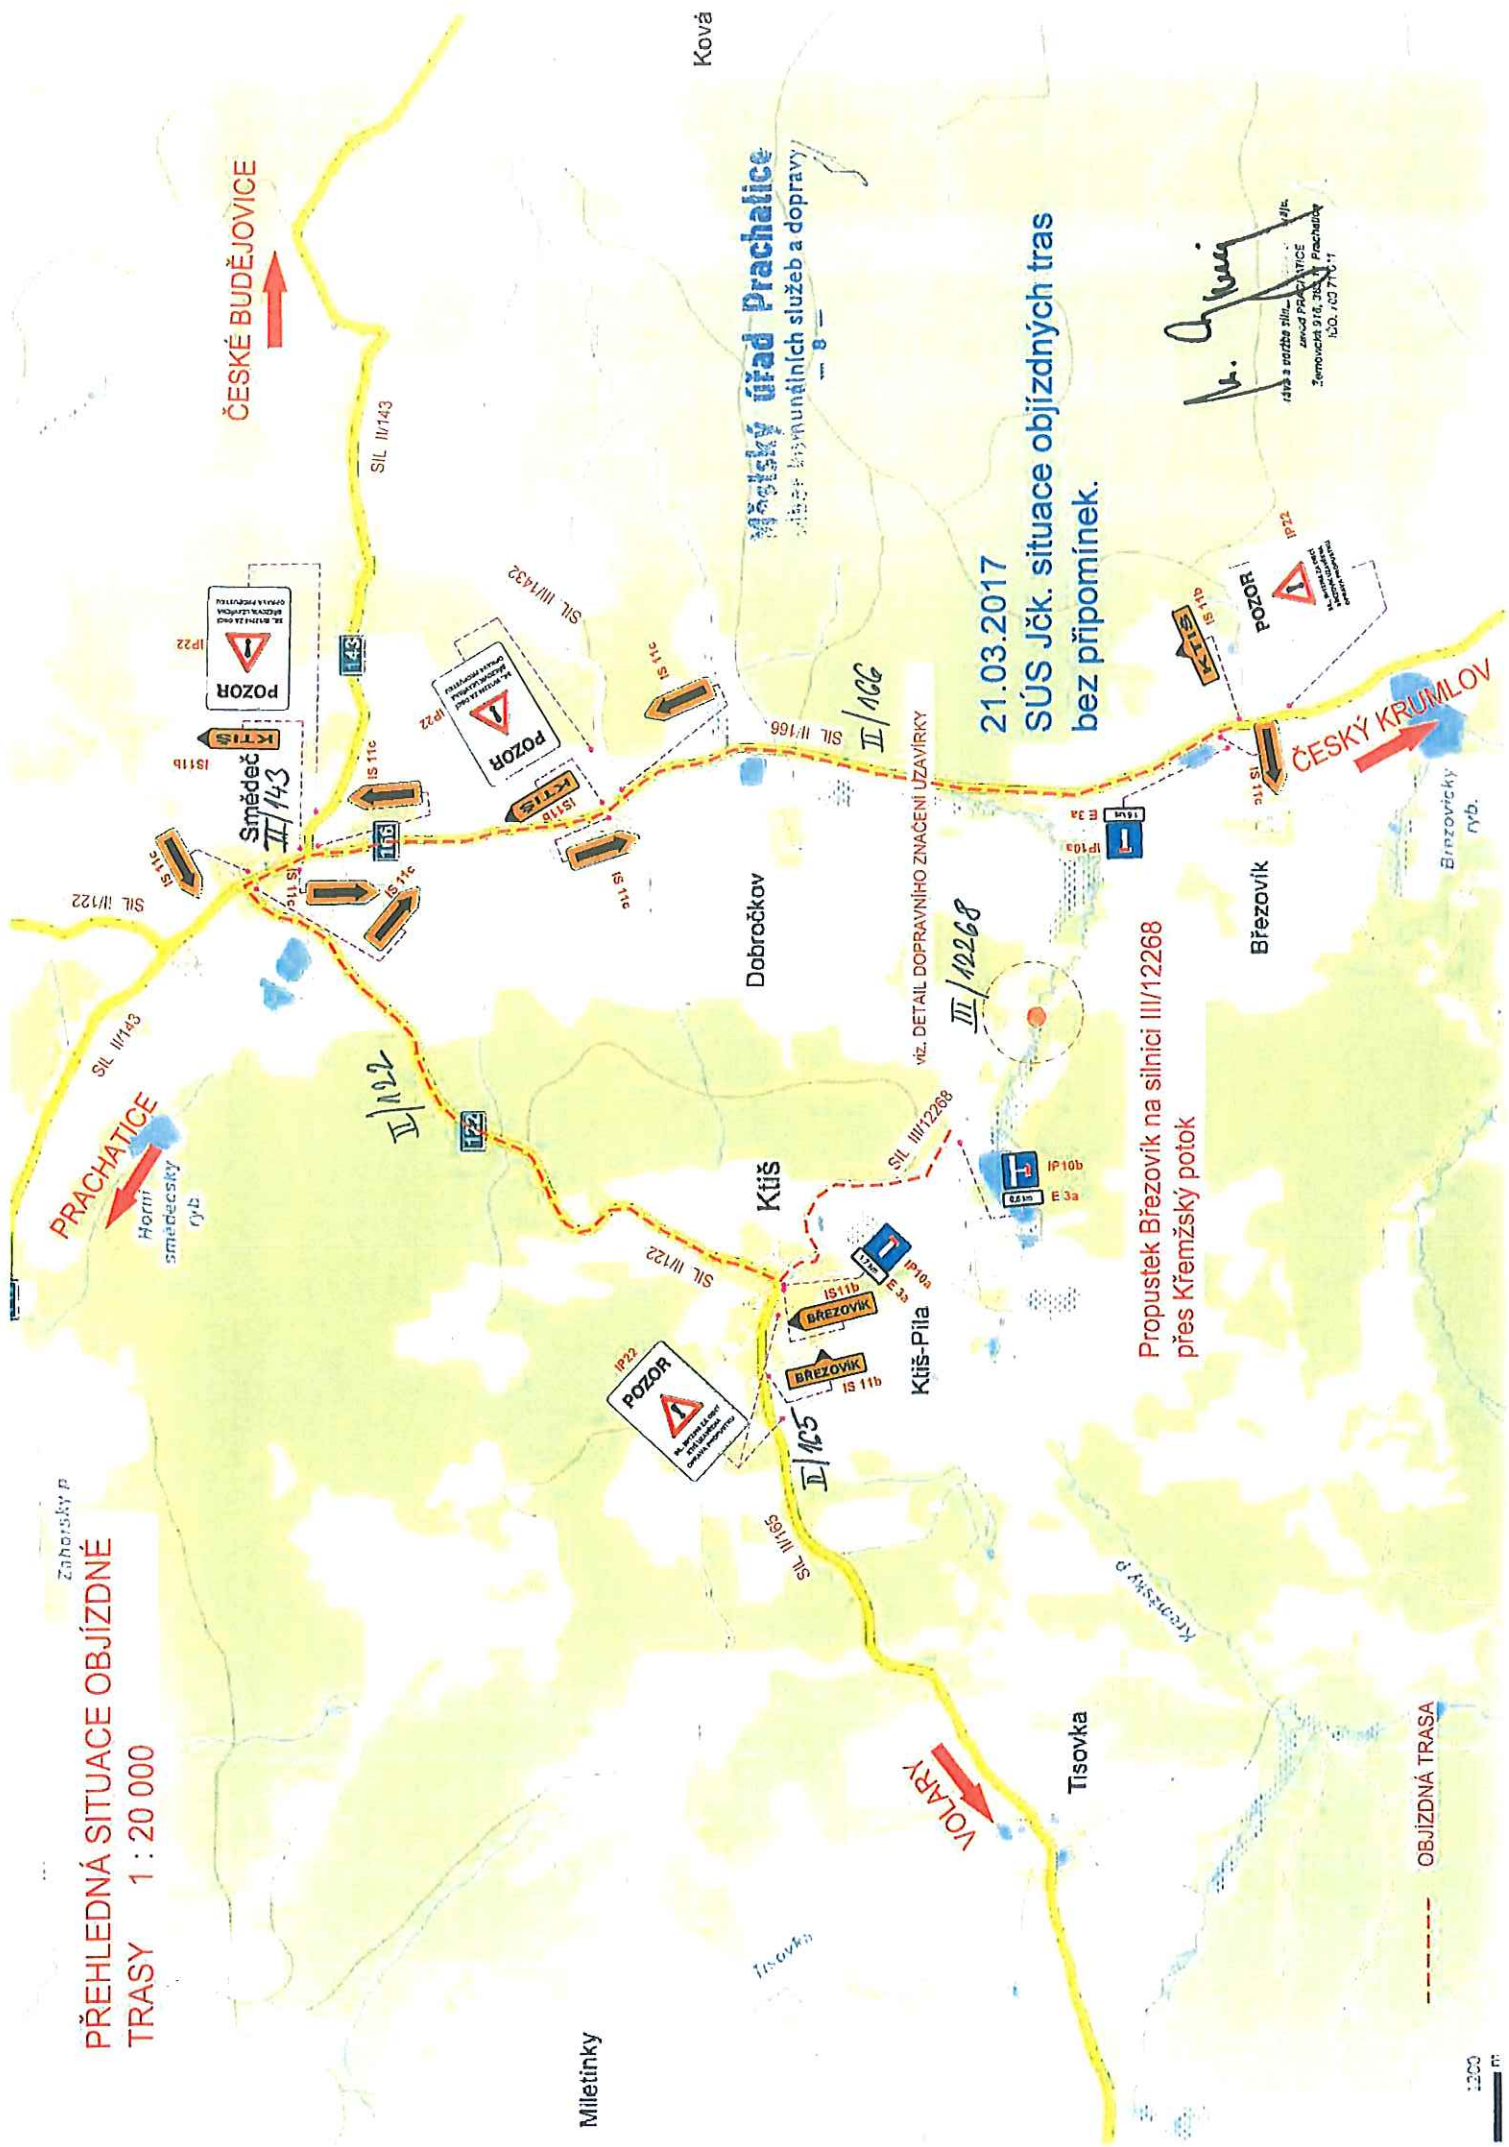

PRACHATICE
Horní smedečský ryb.

ČESKÉ BUDĚJOVICE

Městský úřad Prachatice
úřad místních služeb a dopravy

21.03.2017
SÚS Jč. situace objízdných tras bez připomínek.

Propustek Březovík na silnici III/12268 přes Křemžský potok

ČESKÝ KRUMLOV

OBJÍZDNÁ TRASA

DETAIL DOPRAVNÍHO ZNAČENÍ UZAVÍRKY


21.03.2017

SÚS Jčk. situace v místě samotné uzavírky
bez připomínek.

M. Kucera
Městský úřad Prachalice
Smlouva č. 118, 308, Prachalice
úř. 142 78 11

Propustek Březovík na silnici III/12268
přes Křemžský potok

Městský úřad Prachalice
odbor komunálních služeb a dopravy

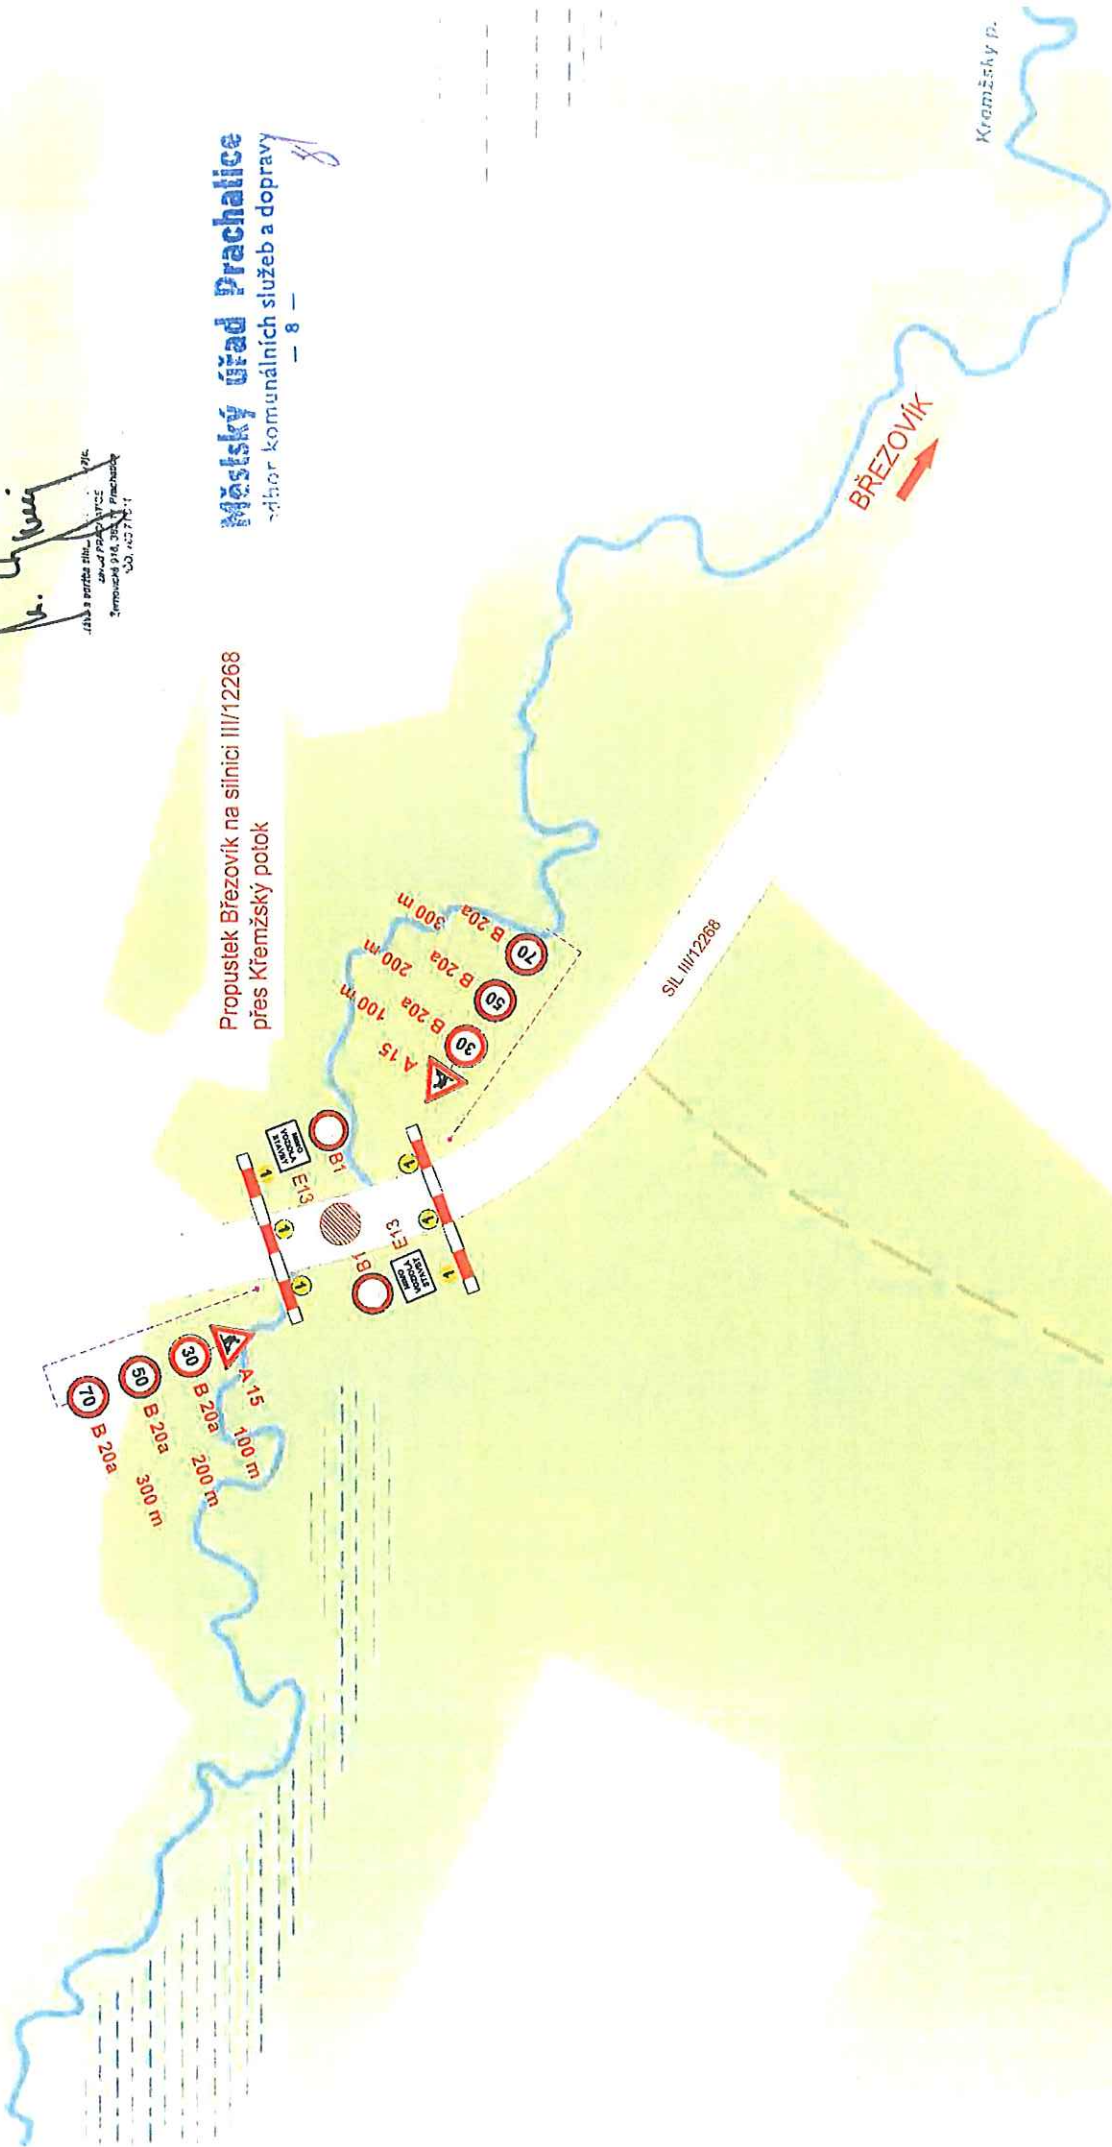

DOPRAVNÍ OPATŘENÍ VÝPIS NAVRŽENÝCH ZNAČEK

Městský úřad Prachatic
odbor komunálních služeb a dopravy

- 8 -

| ZNAČKA | POPIS | POČET |
|-------------------------------------------------------------------------------------------|---------------------------------------|-------|
|  A 15 | PRÁCE | 2 ks |
|  B 1 | ZÁKAZ VJEZDU VŠECH VOZIDEL | 2 ks |
|  B 20a | NEJVYŠŠÍ DOVOLENÁ RYCHLOST | 2 ks |
|  B 20a | NEJVYŠŠÍ DOVOLENÁ RYCHLOST | 2 ks |
|  B 20a | NEJVYŠŠÍ DOVOLENÁ RYCHLOST | 2 ks |
|  IS11b | SMĚROVÁ TABULE PRO VYZNAČENÍ OBJÍŽDKY | 1 ks |
|  IS11b | SMĚROVÁ TABULE PRO VYZNAČENÍ OBJÍŽDKY | 1 ks |
|  IS11b | SMĚROVÁ TABULE PRO VYZNAČENÍ OBJÍŽDKY | 2 ks |
|  IS11b | SMĚROVÁ TABULE PRO VYZNAČENÍ OBJÍŽDKY | 1 ks |
|  IS11c | SMĚROVÁ TABULE PRO VYZNAČENÍ OBJÍŽDKY | 7 ks |
|  IP10a | SLEPÁ POZEMNÍ KOMUNIKACE | 2 ks |
|  IP10b | SLEPÁ POZEMNÍ KOMUNIKACE | 1 ks |
|  E 3a | VZDÁLENOST | 1 ks |
|  E 3a | VZDÁLENOST | 1 ks |
|  E 3a | VZDÁLENOST | 1 ks |

